


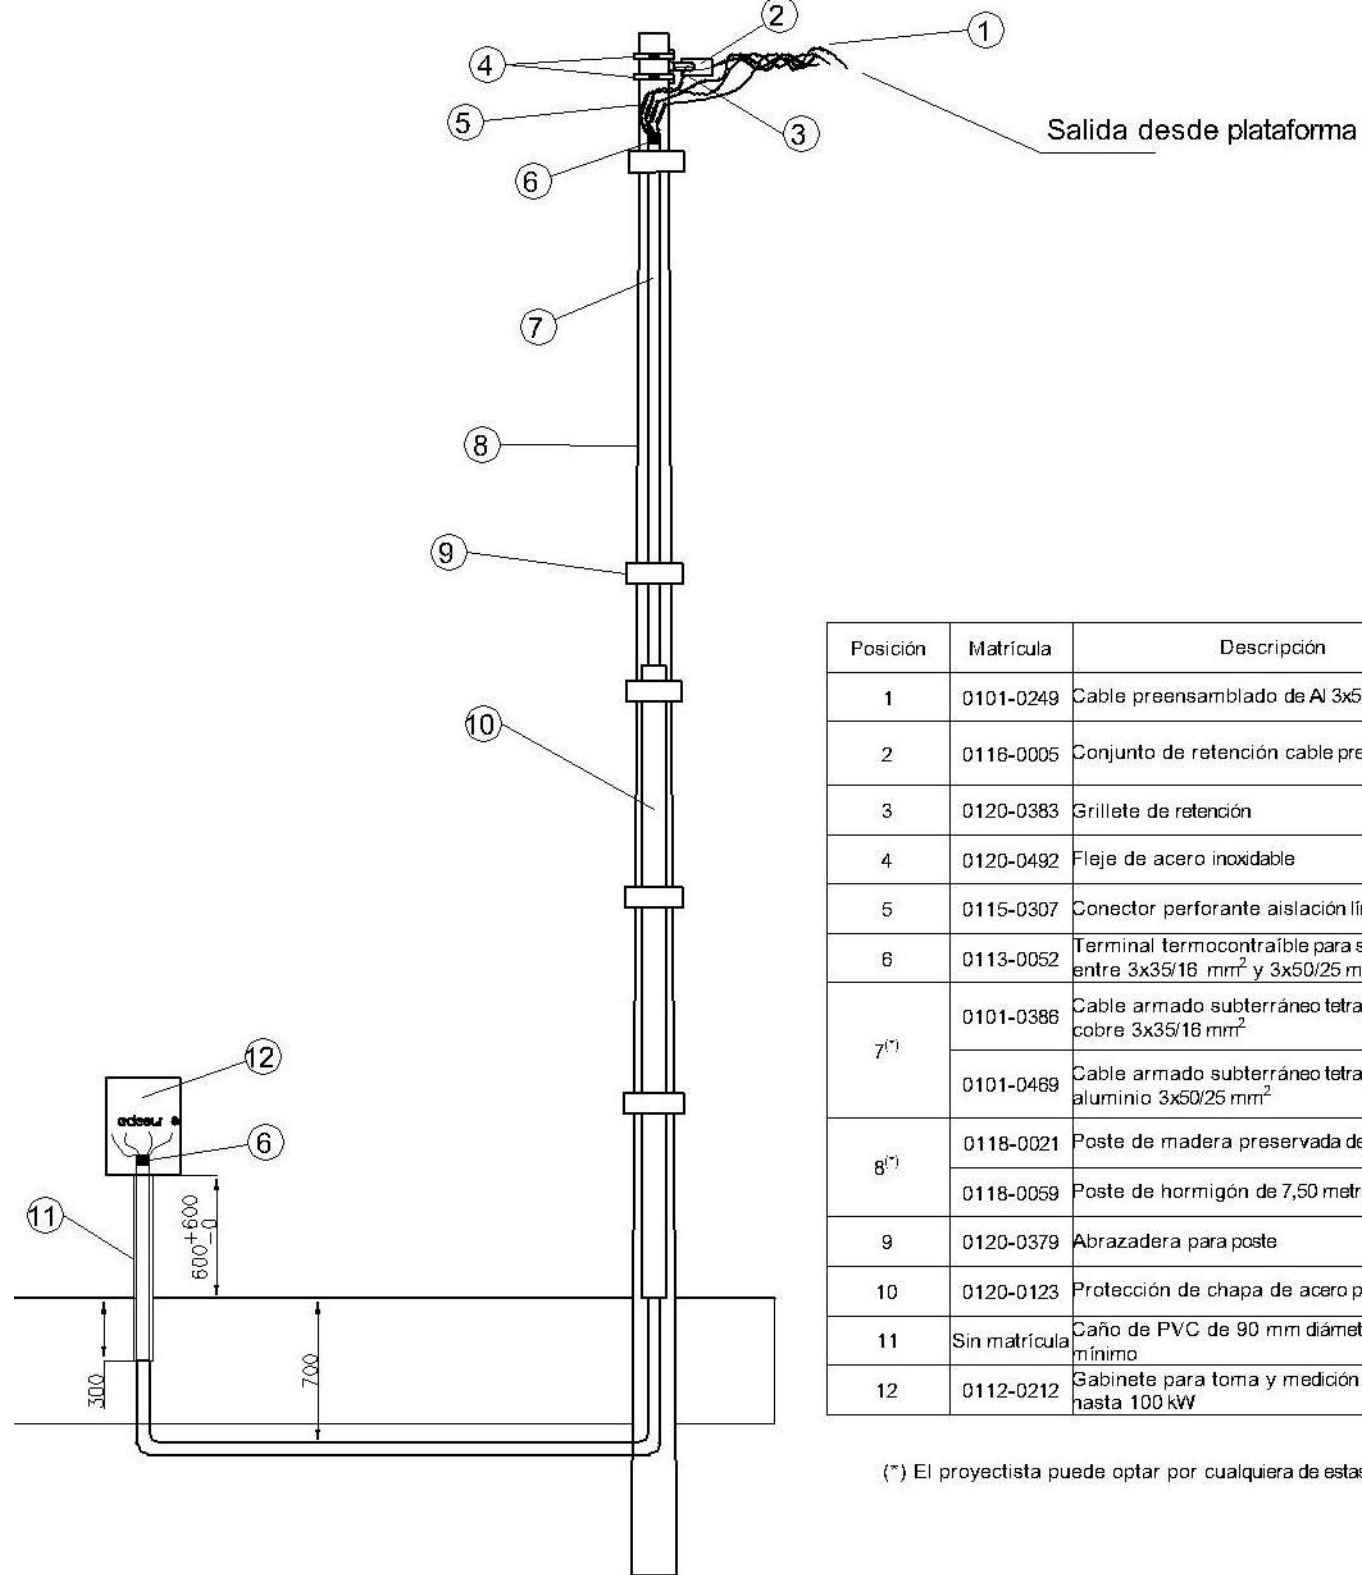

Posición	Matrícula	Descripción	Cantidad	Unidad
1	0101-0249	Cable preensamblado de Al 3x50/50 mm ²	...	Pieza
2	0118-0005	Conjunto de retención cable preensamblado	1	Pieza
3	0120-0383	Grillete de retención	1	Pieza
4	0120-0492	Fleje de acero inoxidable	S/Nec.	Metros
5	0115-0307	Conector perforante aislación línea a cliente	4	Pieza
6	0113-0052	Terminal termocontraíble para secciones entre 3x35/16 mm ² y 3x50/25 mm ²	2	Cjt.
7(*)	0101-0386	Cable armado subterráneo tetrapolar de cobre 3x35/16 mm ²	S/Nec.	Metros
	0101-0469	Cable armado subterráneo tetrapolar de aluminio 3x50/25 mm ²	S/Nec.	Metros
8(*)	0118-0021	Poste de madera preservada de 7,50 metros	1	Pieza
	0118-0059	Poste de hormigón de 7,50 metros	1	Pieza
9	0120-0379	Abrazadera para poste	5	Juego
10	0120-0123	Protección de chapa de acero para cable	1	Pieza
11	Sin matrícula	Caño de PVC de 90 mm diámetro interior mínimo	1	Metros
12	0112-0212	Gabinete para toma y medición indirecta hasta 100 kW	1	Pieza

(*) El proyectista puede optar por cualquiera de estas 2 matrículas