




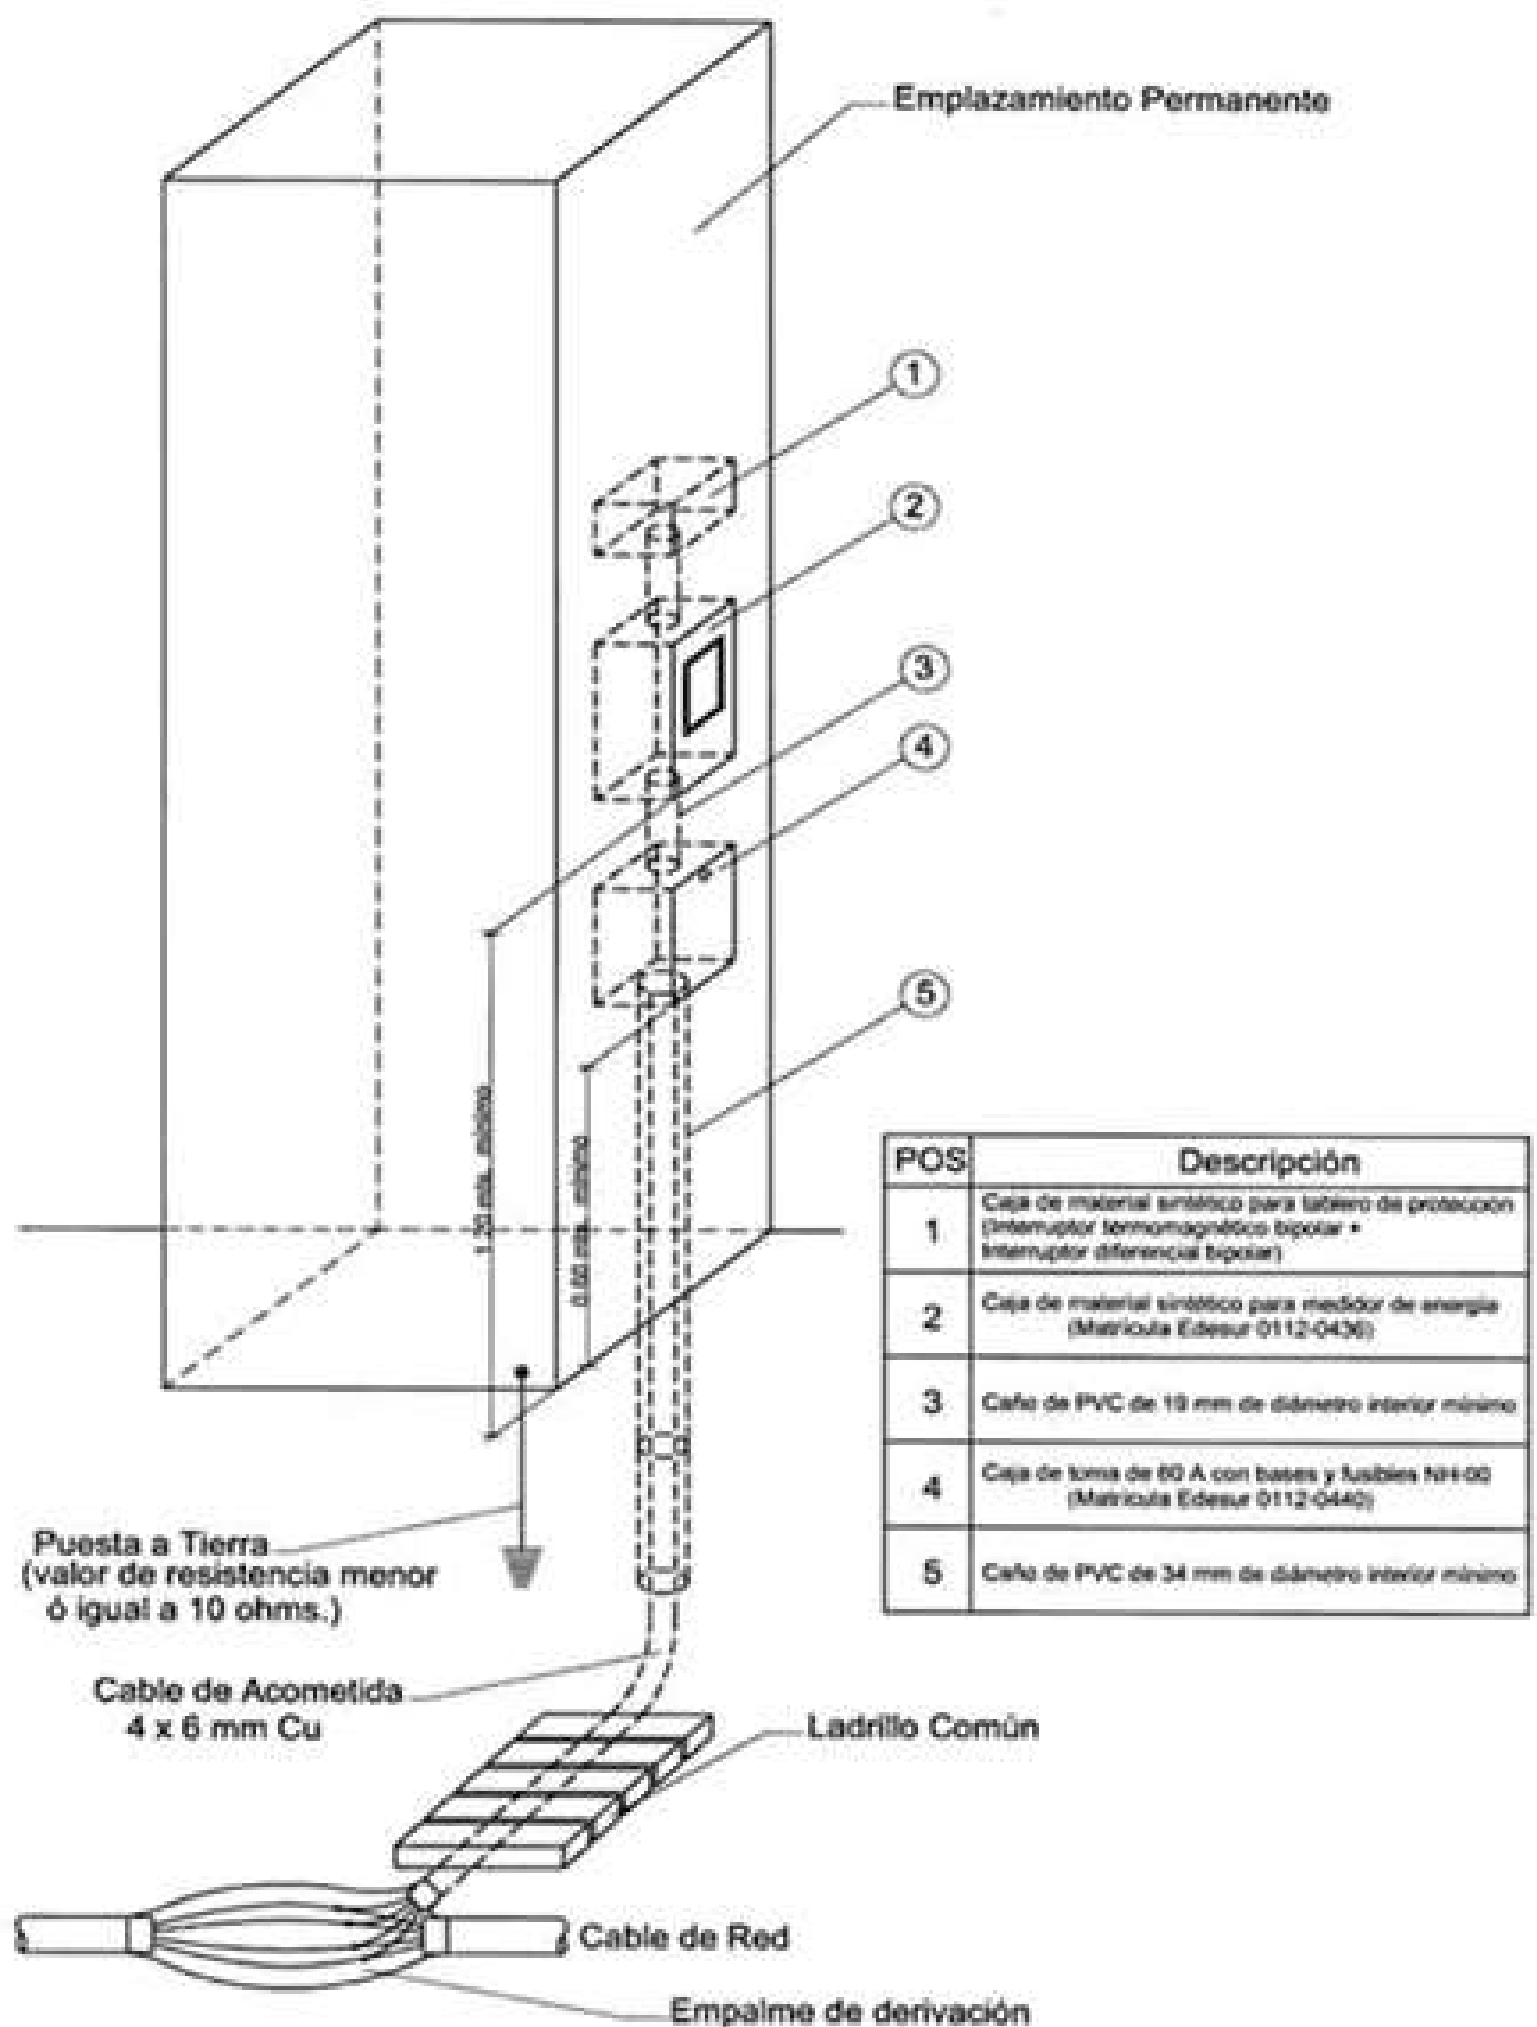

NOTA: Todas las masas de la instalación del usuario deberán ser conectadas a la puesta a tierra

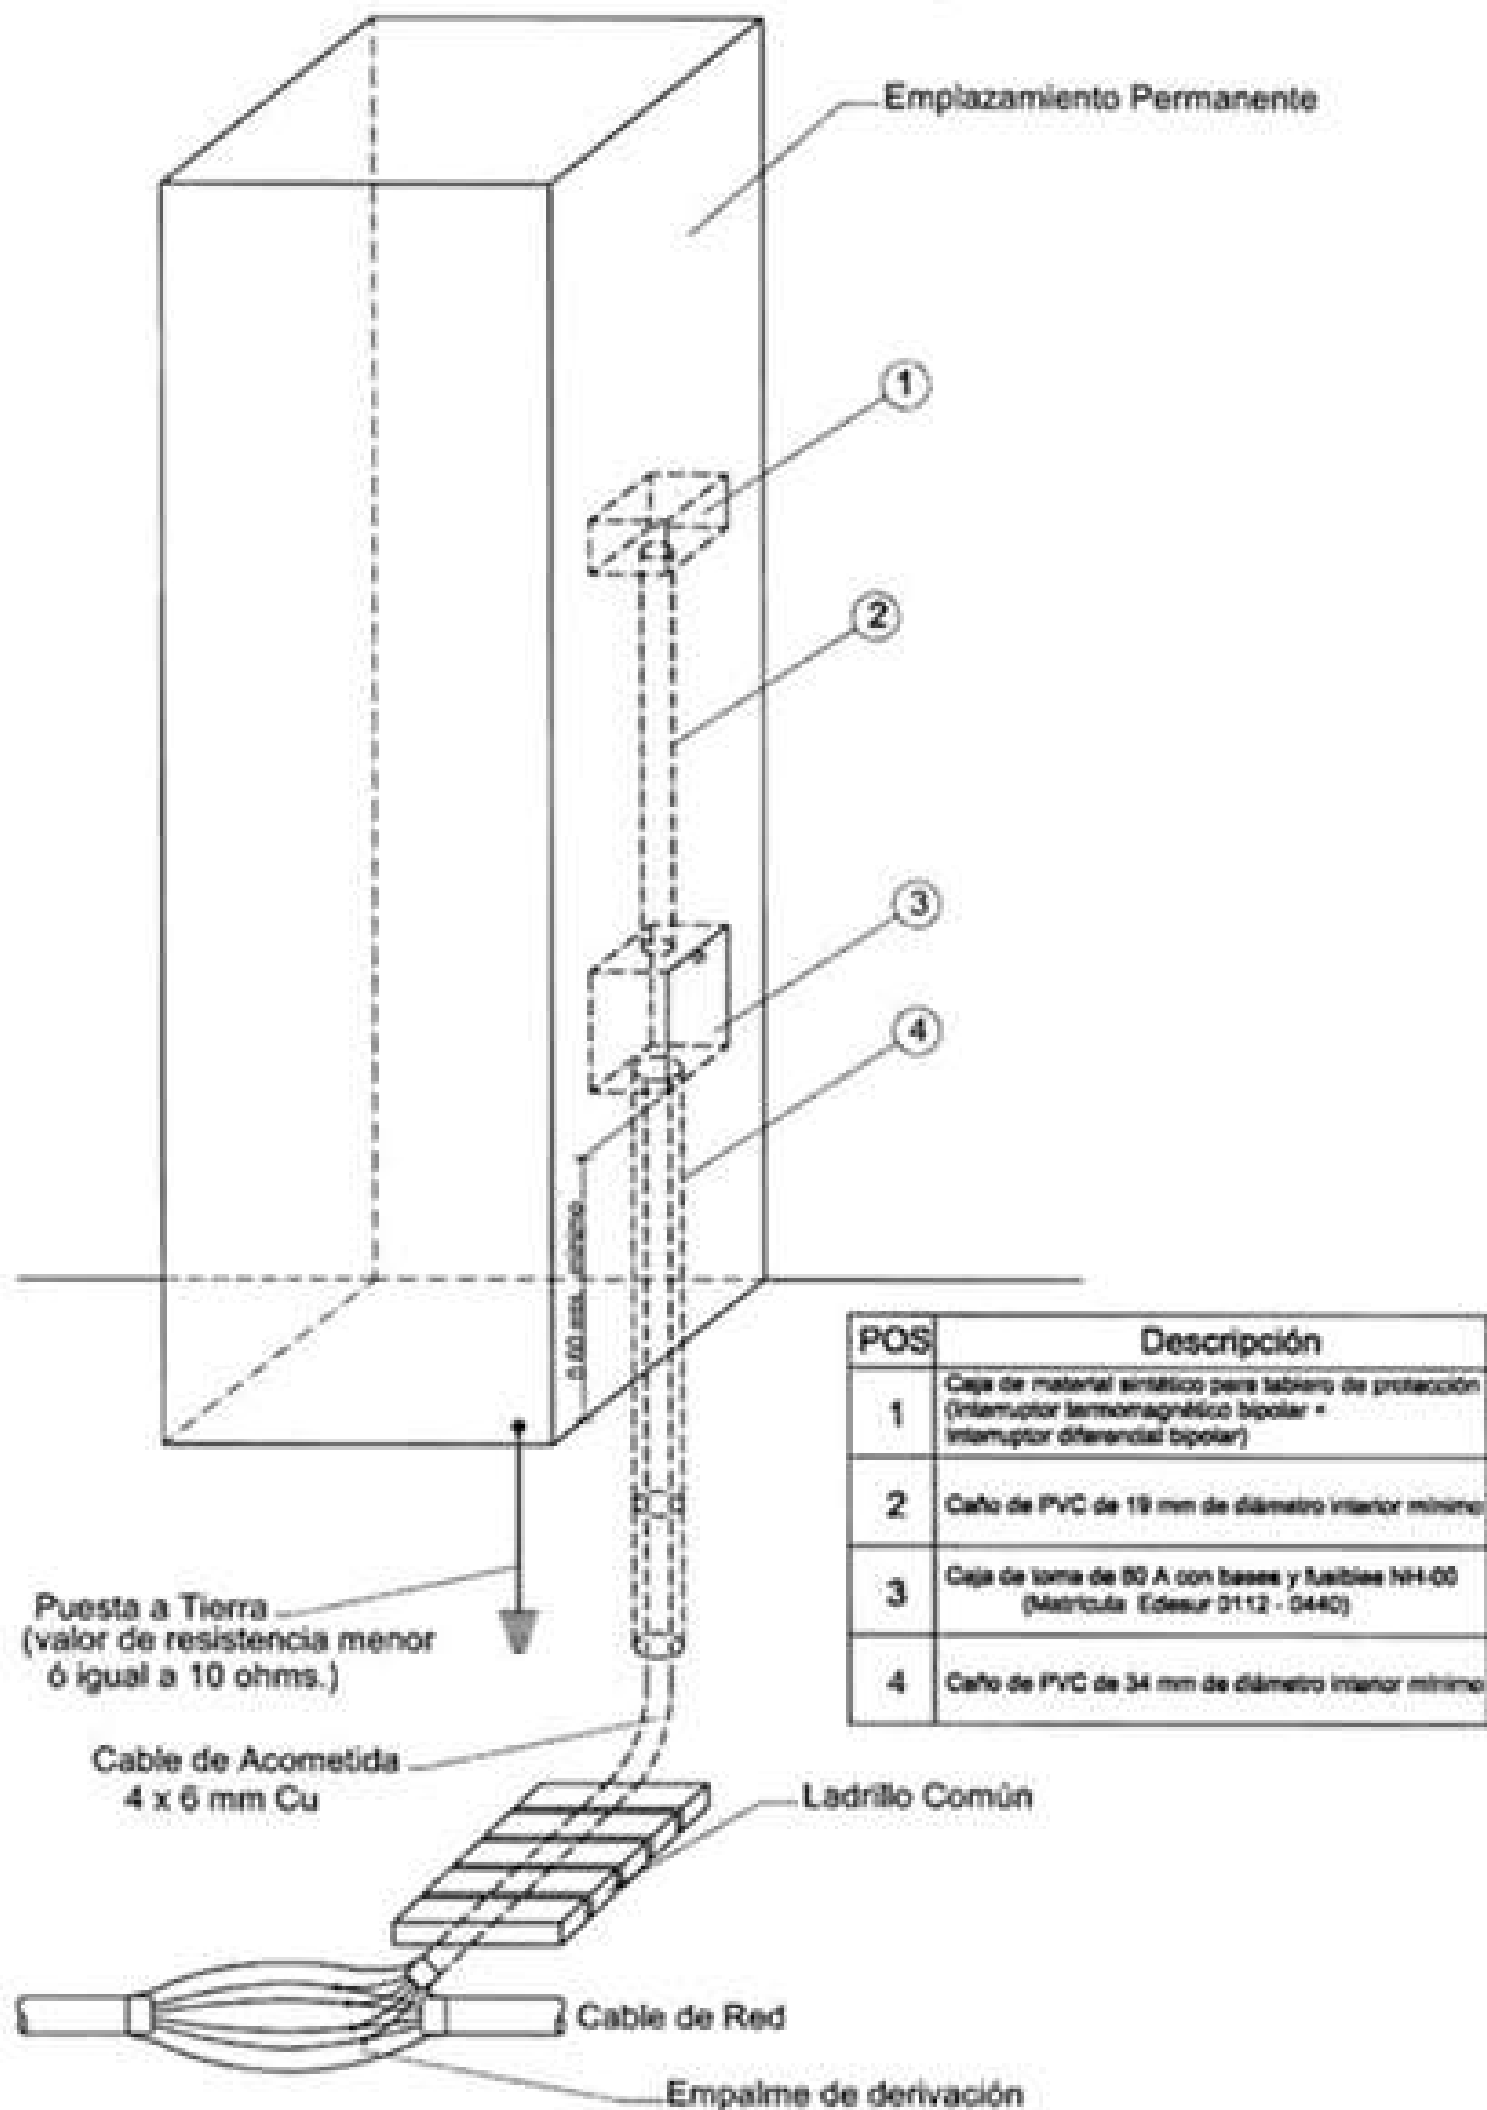


NOTA: Todas las masas de la instalación del usuario deberán ser conectadas a la puesta a tierra

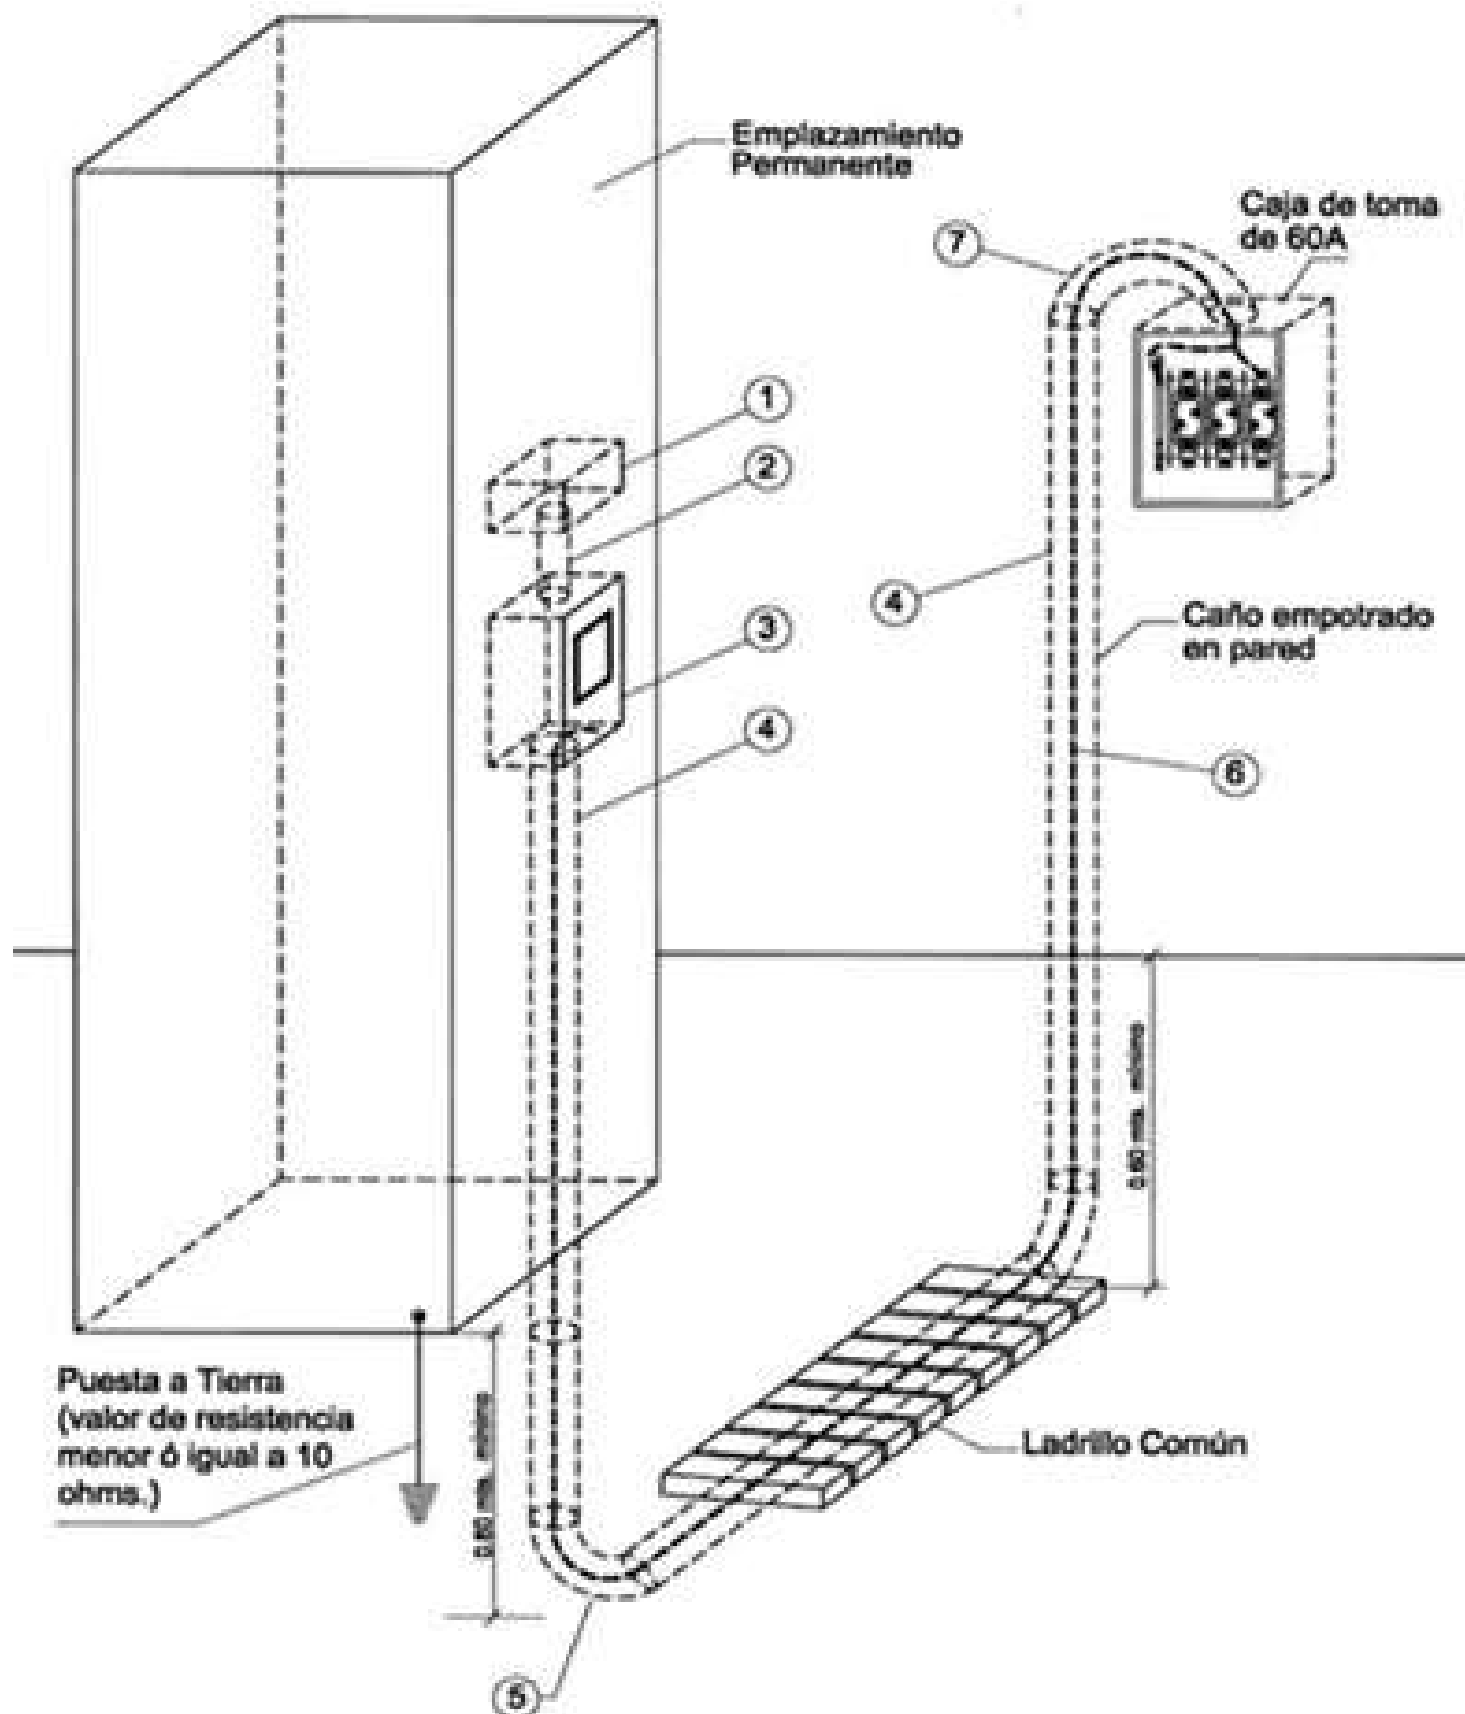

NOTA: Todas las masas de la instalación del usuario deberán ser conectadas a la puesta a tierra

POS	Descripción	POS	Descripción
1	Caja de material sintético para tablero de protección (Interrupción termomagnético bipolar + Interruptor diferencial bipolar)	5	Codo de PVC de 34 mm de diámetro interior mínimo
2	Cable de PVC de 18 mm de diámetro interior mínimo	6	Cable bipolar 2x4 mm ² aislado de PVC con vaina de protección según ITAM 2178
3	Caja de material sintético para medidor de energía (Metróloga Edesur 0112-0438)	7	Curva de PVC de 34 mm de diámetro interior mínimo
4	Cable de PVC de 34 mm de diámetro interior mínimo		

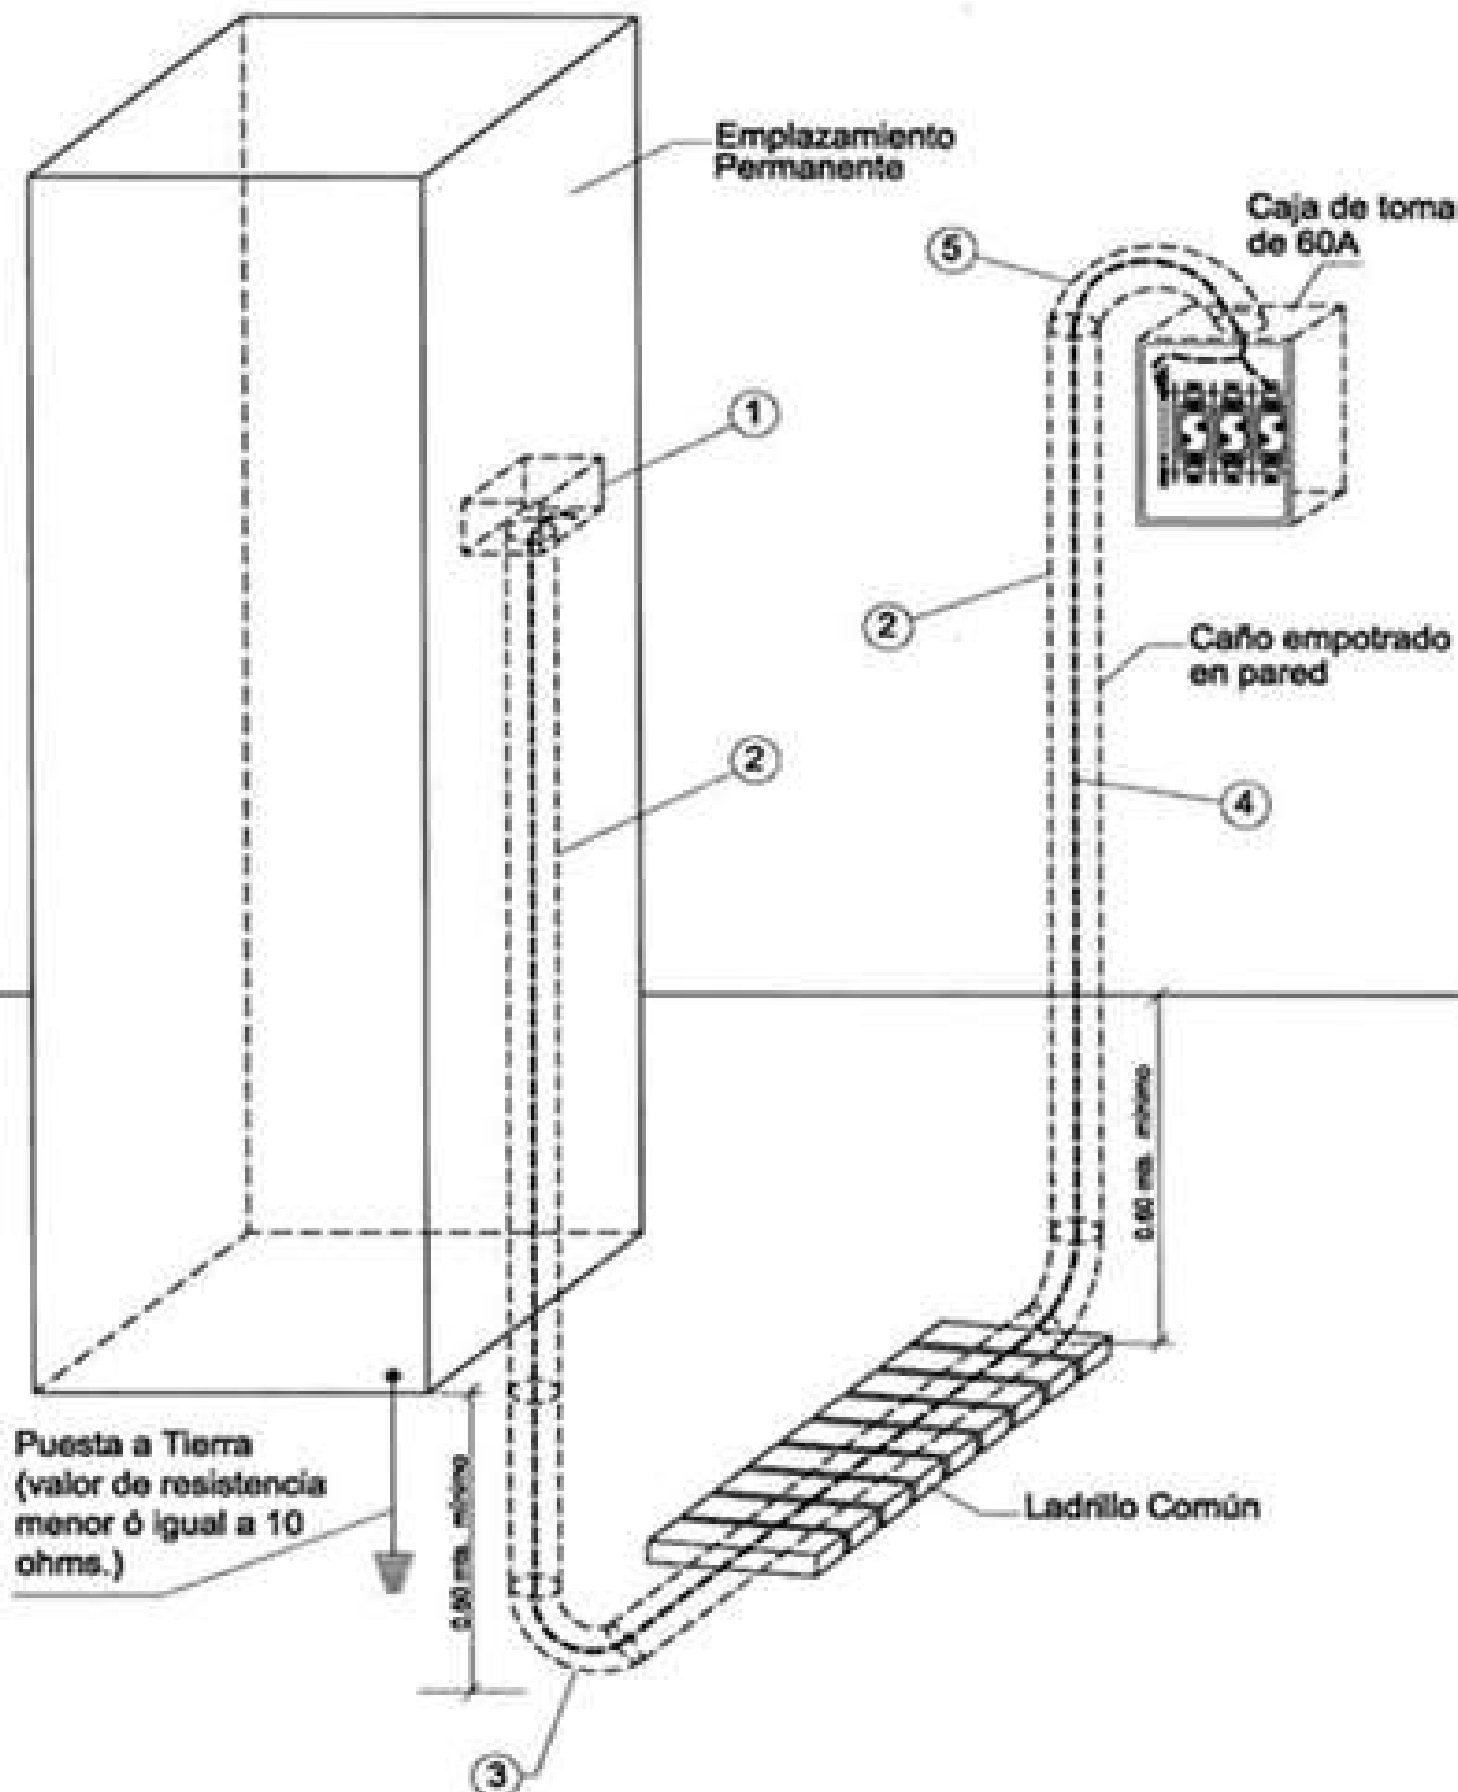


NOTA: Todas las masas de la instalación del usuario deberán ser conectadas a la puesta a tierra

POS	Descripción	POS	Descripción
1	Caja de material sintético para tablero de protección (interruptor termomagnético bipolar + interruptor diferencial bipolar)	4	Cable bipolar 2x4 mm ² aislado de PVC con vaina de protección según IEC 2178
2	Caño de PVC de 34 mm de diámetro interior mínimo	5	Curva de PVC de 34 mm de diámetro interior mínimo
3	Codo de PVC de 34 mm de diámetro interior mínimo		

VISTA DE FRENTE LADO VEREDA

VISTA LATERAL

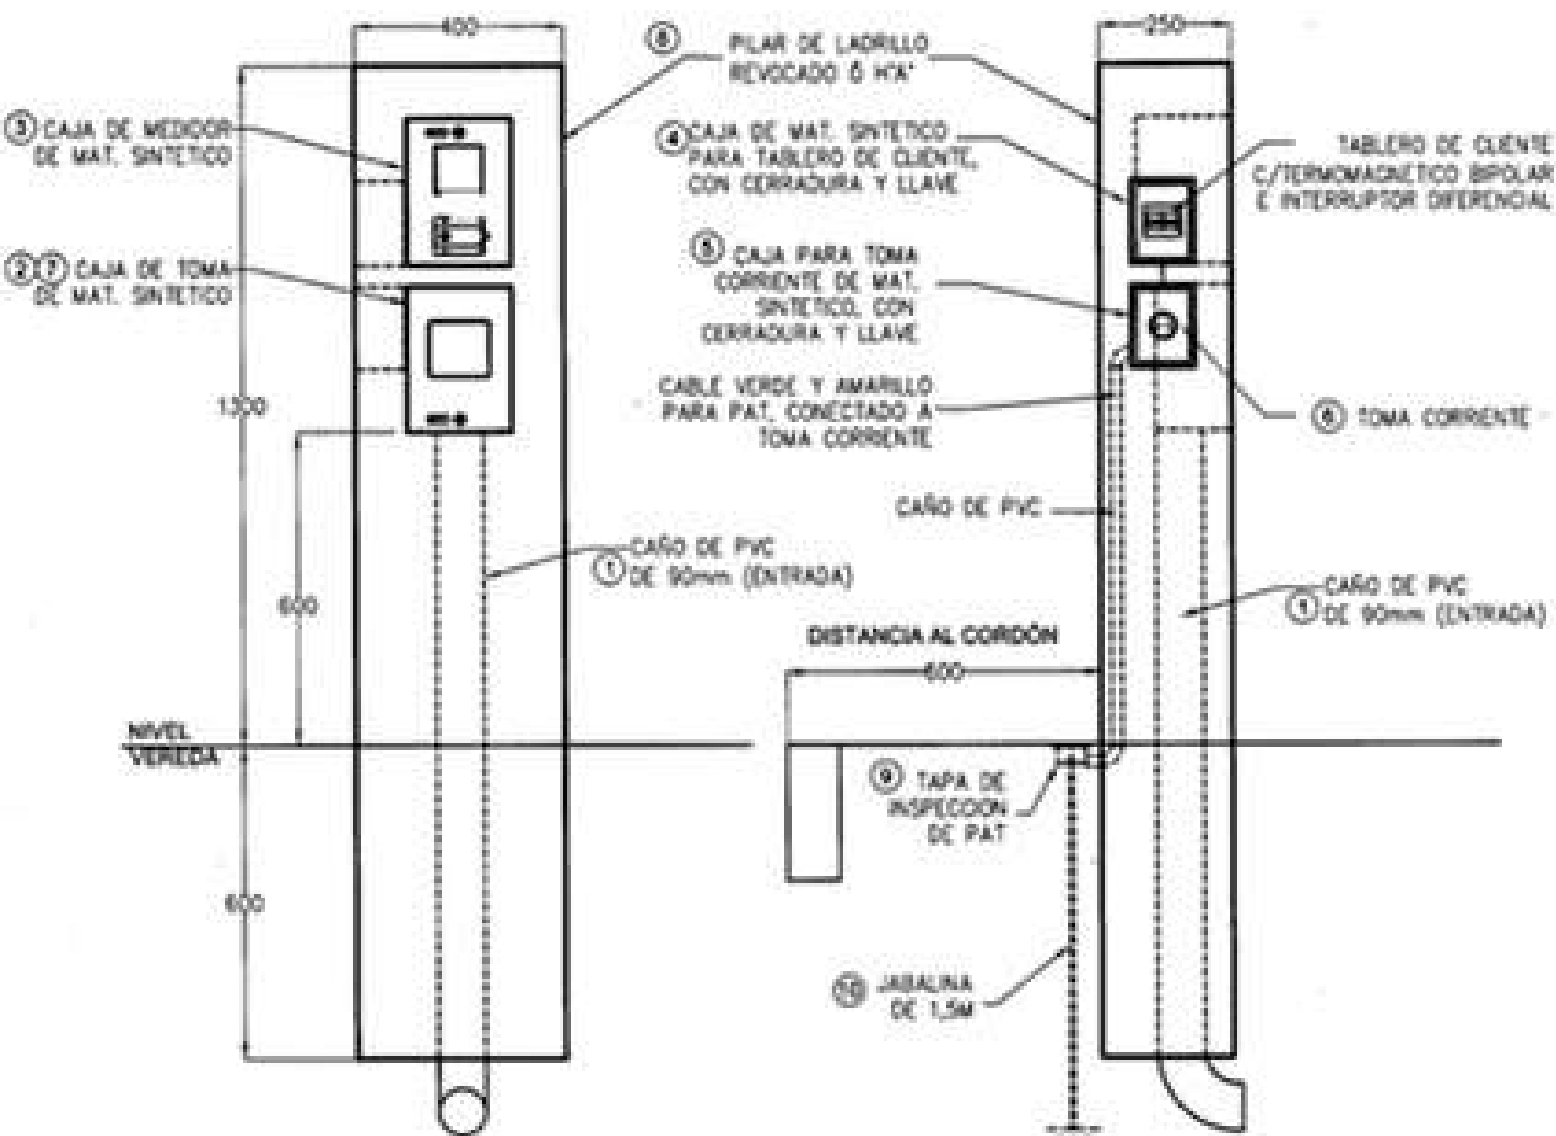

NOTAS:

- Las canalizaciones de vinculación entre cajas y toma a tierra serán de material sintético aislante, con un diámetro interior mínimo de 19 mm.-
- Los cables de conexión entre cajas y puesta a tierra serán de cobre aislados IRAM NM 247-3 y de 4mm² de sección mínima.
- todas las cajas serán de material sintético aislante.

POS	DESCRIPCION	CANT	NORMA	MATRICULA
1	CAÑO DE PVC DE 90MM	1	IRAM 13350	0133-0067
2	CAJA DE TOMA DE MAT.SINTETICO	1	—	0112-0440
3	CAJA DE MEDIDOR DE MAT.SINTETICO	1	—	0112-0438
4	TABLERO DE CLIENTE DE MATERIAL SINTETICO, CON CERRADURA Y LLAVE	1	—	—
5	CAJA PARA TOMA CORRIENTE DE MAT. SINTETICO, CON CERRADURA Y LLAVE	1	—	—
6	BASE (TOMA CORRIENTE) Y CLAVIJAS TIPO INDUSTRIAL, IP-44	1	IEC 60309	—
7	INTERCEPTOR TRIPOLAR NH00	1	—	0110-0012
8	PILAR DE LADRILLOS REVOCADO O H/A	1	—	—
9	TAPA DE INSPECCION DE PAT	1	—	0123-0049
10	JABALINA DE PUESTA A TIERRA	1	IRAM 2209	—