


Posición	Matrícula	Descripción	Cantidad	Unidad
1	0101-0247	Cable preensamblado de Al 3x95/50 mm ²	...	Metros
2	0116-0005	Conjunto de retención cable preensamblado	1	Pieza
3	0120-0383	Grillete de retención	1	Pieza
4	0120-0492	Fleje de acero inoxidable	S/Nec.	Metros
5	0115-0306	Conector perforante aislación línea a línea	4	Pieza
6	0113-0063	Terminal termocontraíble para secciones entre 70 mm ² y 150 mm ²	2	Cjt.
7	0101-0280	Cable armado subterráneo tetrapolar de aluminio 3x95/50 mm ²	S/Nec.	Metros
8 ^(*)	0118-0021	Poste de madera preservada de 7,50 metros	1	Pieza
	0118-0059	Poste de hormigón de 7,50 metros	1	Pieza
9	0120-0379	Abrazadera para poste	5	Juego
10	0120-0123	Protección de chapa de acero para cable	1	Pieza
11	Sin matrícula	Caño de PVC de 90 mm diámetro interior mínimo	1	Metros
12	0112-0212	Gabinete para toma y medición indirecta hasta 100 kW	1	Pieza

(*) El proyectista puede optar por cualquiera de estas 2 matrículas

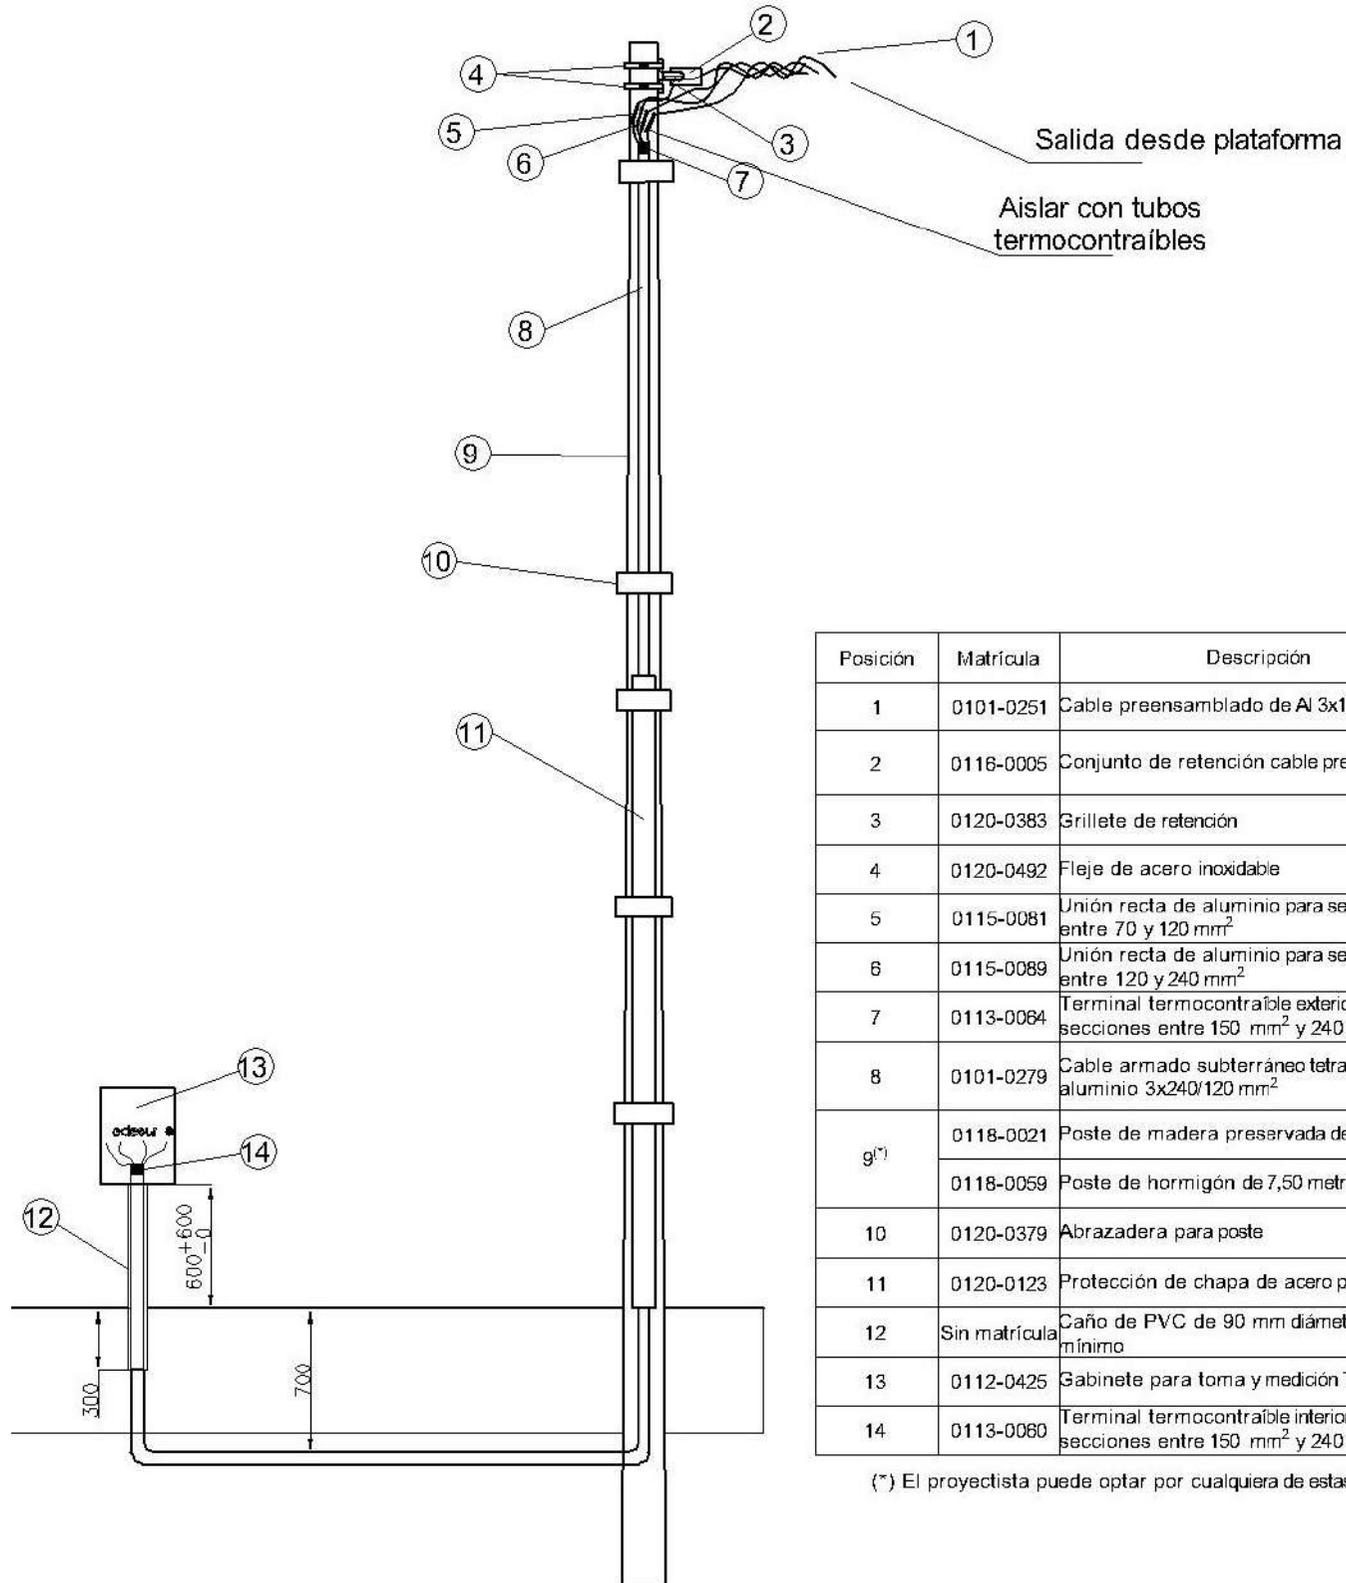

Posición	Matrícula	Descripción	Cantidad	Unidad
1	0101-0251	Cable preensablado de Al 3x150/70 mm ²	...	Metros
2	0116-0005	Conjunto de retención cable preensablado	1	Pieza
3	0120-0383	Grillete de retención	1	Pieza
4	0120-0492	Fleje de acero inoxidable	S/Nec.	Metros
5	0115-0081	Unión recta de aluminio para secciones entre 70 y 120 mm ²	1	Pieza
6	0115-0089	Unión recta de aluminio para secciones entre 120 y 240 mm ²	3	Pieza
7	0113-0064	Terminal termocontraible exterior para secciones entre 150 mm ² y 240 mm ²	1	Cjt.
8	0101-0279	Cable armado subterráneo tetrapolar de aluminio 3x240/120 mm ²	S/Nec.	Metros
g ^(*)	0118-0021	Poste de madera preservada de 7,50 metros	1	Pieza
	0118-0059	Poste de hormigón de 7,50 metros	1	Pieza
10	0120-0379	Abrazadera para poste	5	Juego
11	0120-0123	Protección de chapa de acero para cable	1	Pieza
12	Sin matrícula	Caño de PVC de 90 mm diámetro interior mínimo	1	Metros
13	0112-0425	Gabinete para toma y medición T3	1	Pieza
14	0113-0060	Terminal termocontraible interior para secciones entre 150 mm ² y 240 mm ²	1	Cjt.

(*) El proyectista puede optar por cualquiera de estas 2 matrículas